




PLANTA SÓTANO

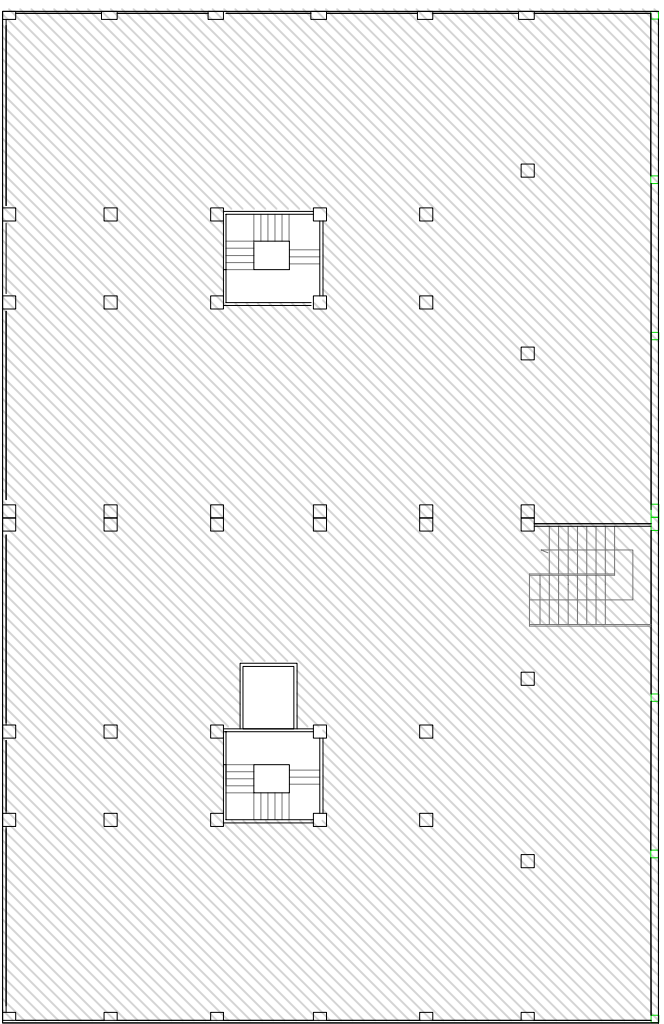

PLANTA PRIMERA

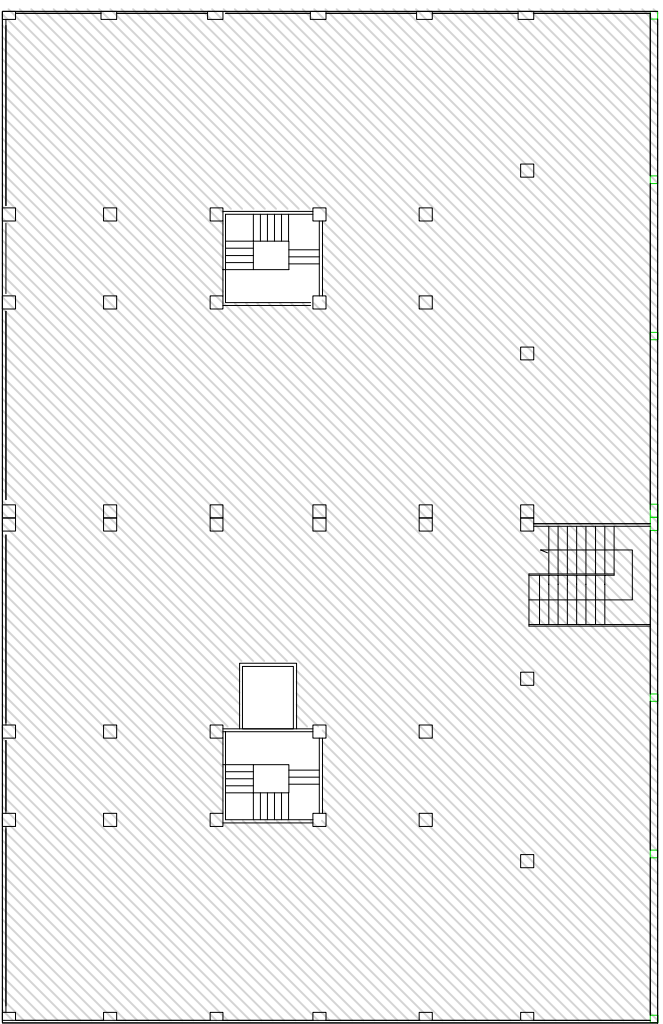

PLANTA SEGUNDA

CONSEJO DE PROYECTOS: WORLD G&P CENTER (MO), EN LA AVENIDA ALCAIDE PARRALES Y EN RUA VAL MADR, EN VIGO .	
PROMOTOR:  ZFV CONSORCIO ZONA FRANCA DE VIGO	
AUTOR: SERVICIOS TÉCNICOS DEL CONSORCIO ZONA FRANCA DE VIGO	
PLANO DE PLANTAS	ESCALA: 1/300
FORMATO: A3	FECHA: OCTUBRE-2018
TEL: 988 269719 FAX: 988 269734	