TARTARUGA 1 2 3

CONCURSO DE PROYECTOS A NIVEL DE IDEAS PARA LA REORDENACIÓN DEL FRENTE FLUVIAL DEL RÍO MIÑO A SU PASO POR LA CIUDAD DE TUI

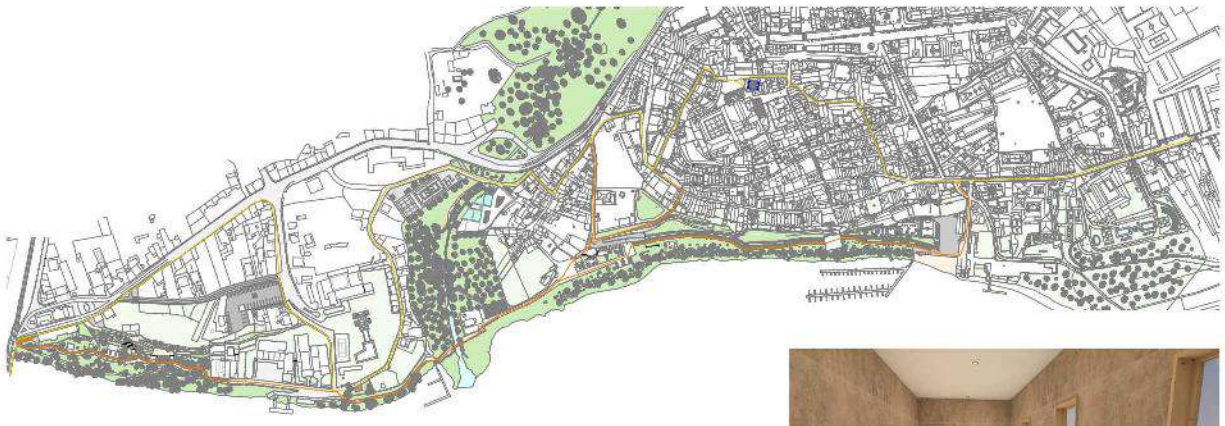

Información camino de santaigo y rutas tudenses

Punto de reconocimiento da compostelana

Camino portugués actual

Nuevas alternativas del camino

El actual camino portugués, a su paso por la ciudad de Tui, recorre el enforno desde el puente hasta la entrada de la ciudad por la Avda. de Portugal y baja hasta uno de los puertos de paso en barco. Este recorrido, es poco natural, ya que, lo mas normal sería la bajada al pie del puente y transcurrir por el borde del rio hasta el acceso de la ciudad.

La propuesta de la Zona 1, "El lugar del peregrino", se concibe como un espacio de recogimiento y descanso. Donde el peregrino pueda recuperarse, dormir o comer, mediante la inmersión en la naturaleza a través de unas piezas incorporadas en el terreno que junto a la relación de las diferentes cotas escalonadas genera un espacio de circulación y reposo.

Como salida del conjunto se recupera el antiguo puesto de vigilancia del río, convirtiéndolo en punto de información del peregrino y de la red de senderos. Partiendo de este punto diferentes rutas por el entorno de Tui y sus núcleos rurales.

SITUACIÓN
ZONA 1
E 1:500

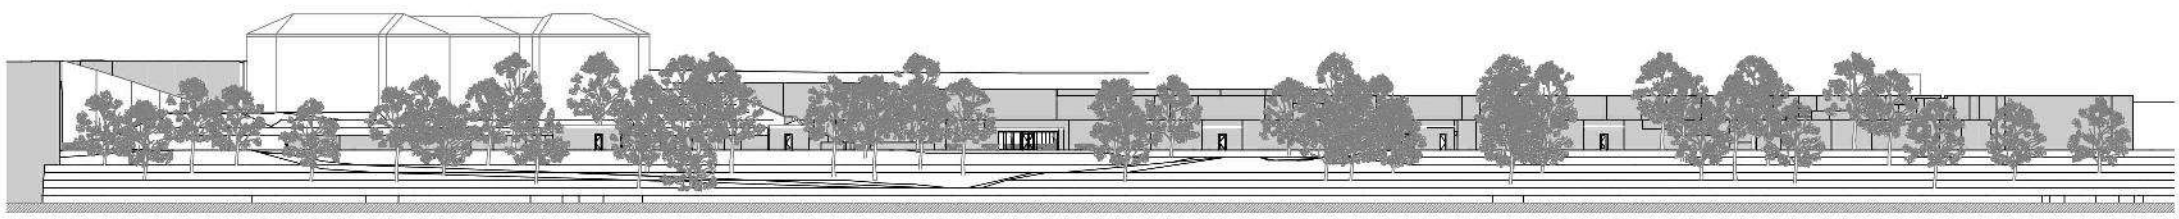

La cudad de Tui, ya en el PXOM plantea la zona 2 de este proyecto como zona verde, que da a la ciudad ese cinturón verde que necesita y que servirá como conexión con su entorno.

La materialización de esta zona y su adaptación al terreno existente produce un cambio en la superficie definida por el plan e incluye la propuesta de extensión regato arriba. Siendo necesaria la intervención de todo el conjunto, generando un espacio de contacto con la naturaleza, de paseo y presentación de la ciudad.

En la zona se disponen dos pistas de padel, una de baloncesto y futbol y una zona de patinaje. Se dispone de una zona de fuentes de lámina de agua y de chorros para el divertimento de los niños y la admiración de la ciudad. Esta perspectiva busca la relación con la ciudad no solo por la cara del río sino también desde su cara oeste.

Información para ruteros

Recorridos frecuentes en Tui

Nuevos recorridos de acceso del Río a la ciudad

SITUACIÓN
ZONA 2
E 1:500

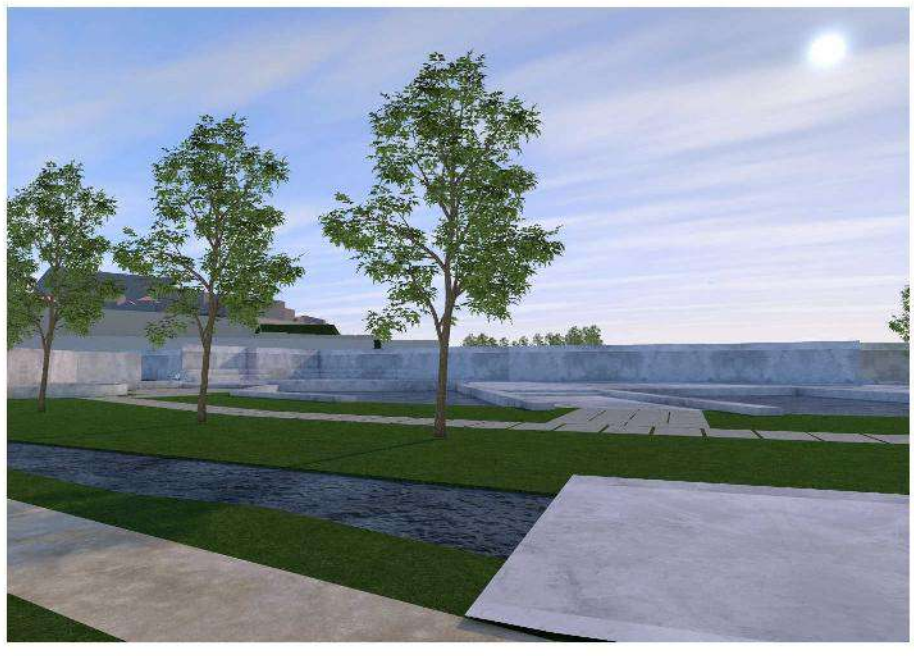

TARTARUGA 1 2 3

CONCURSO DE PROYECTOS A NIVEL DE IDEAS PARA LA REORDENACIÓN DEL FRENTE FLUVIAL DEL RÍO MIÑO A SU PASO POR LA CIUDAD DE TUI

Información para ruteros

Recorridos frecuentes en Tui

Nuevos recorridos de acceso del Río a la ciudad

El paseo fluvial de Tui, que comunica los Jardines de Troncoso con el Puente Internacional de Tui, en su transcurso sirve como nexo conector entre la ciudad histórica y el río y los relaciona con Valença, nexo paralelo y hermanado con éste.

La relación ciudad-río se presenta mediante la emblemática muralla que va dando forma al contorno de la ciudad. Para reforzar esta unión se plantea la incorporación y apertura al público de espacios mirador a lo largo de la muralla en el transcurso del río dando así, diferentes puntos de vista al caminante.

La recuperación del bastión y su integración al espacio público transcurrible mediante una rampa de acceso que revalorizará la muralla, instrumento fundamental de la historia de la ciudad de Tui.

El acondicionamiento de esta zona, se rige por la búsqueda de la sostenibilidad de los elementos que configuran el paseo, mediante la utilización de paneles de piedra que configuran el camino. La dotación de zonas de juego y la reubicación de espacios existentes, busca un cambio en la relación con el ciudadano. Partiendo de su incursión en el proyecto mediante la incrustación del nombre del ciudadano de Tui en las piezas graníticas.

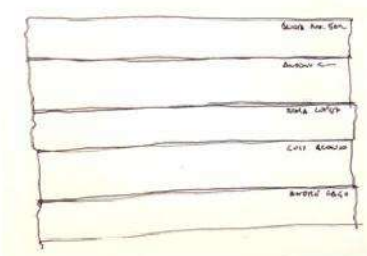

SITUACIÓN
ZONA 3
E 1:500