ORGANISMO

004 CONSELLERÍA DE PRESIDENCIA, ADMINISTRACIÓNS PÚBLICAS E XUSTIZA

NOMES

004 0813 Servizo do Rexistro Xeral e Información á Cidadanía

SUPERFICIES

006	564m2
Planta, metros asinados	564m2
Comúns planta	0m2
TOTAL PLANTA	564m2

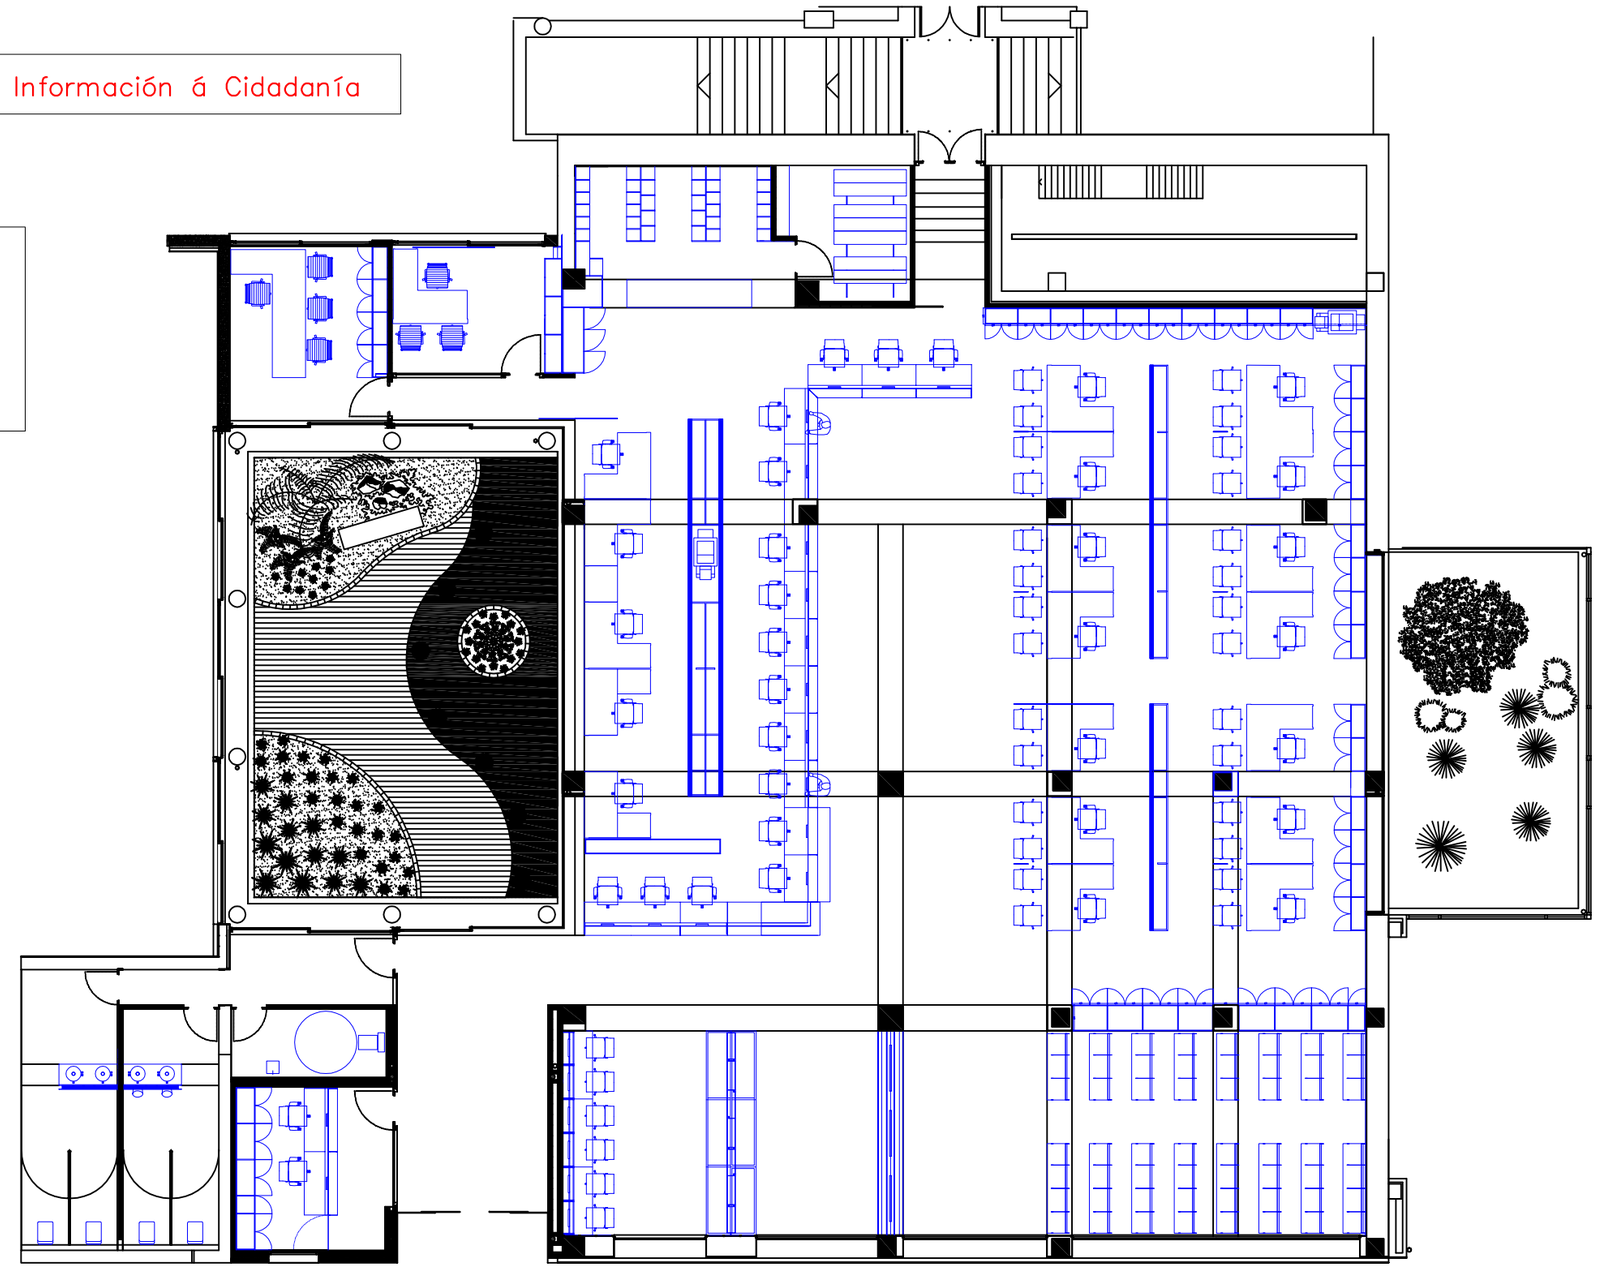

001-06-PB.-Rexistro Xeral

XUNTA DE GALICIA

VICEPRESIDENCIA E CONSELLERÍA DE PRESIDENCIA, ADMINISTRACIÓNS PÚBLICAS E XUSTIZA

CONSELLERÍA: –PRESIDENCIA, ADMÓNS. PÚBLICAS E XUSTIZA	EDIFICIO:	CÓDIGO FÍSICO				PLANO: 25
		URBANIZACIÓN	EDIFICIO	PLANTA	LOCAL	
ZONA: SAN CAETANO	DIRECCIÓN: SAN CAETANO S/N	0001	06	PB		DATA: DECEMBRO 2018
URBANIZACIÓN: COMPLEXO ADMINISTRATIVO DE SAN CAETANO	PLANTA: BAIXA					ESCALA: 1/150